


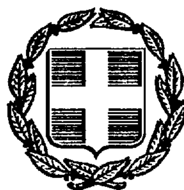

ΕΦΗΜΕΡΙΣ ΤΗΣ ΚΥΒΕΡΝΗΣΕΩΣ

ΤΗΣ ΕΛΛΗΝΙΚΗΣ ΔΗΜΟΚΡΑΤΙΑΣ

ΤΕΥΧΟΣ ΤΕΤΑΡΤΟ **Αρ. Φύλλου 940**

3 Νοεμβρίου 1997

ΠΕΡΙΕΧΟΜΕΝΑ

ΑΝΑΔΑΣΩΣΕΙΣ

ΑΠΟΦΑΣΕΙΣ

Αριθ. 2757 (1)

Κήρυξη αναδασωτέας έκτασης 9,00 στρεμμάτων, στη θέση «Χαλαμπρεζοβούνι ή Στεφάνι» Κοινότητας Πανυπερίου Νομού Μεσσηνίας.

Ο ΓΕΝΙΚΟΣ ΓΡΑΜΜΑΤΕΑΣ ΠΕΡ/ΡΕΙΑΣ ΠΕΛ/ΝΗΣΟΥ

Έχοντας υπόψη:

1. Τις διατάξεις του Π.Δ. 51/87 «Καθορισμός των Περιφερειών της Χώρας για το σχεδιασμό κ.λ.π. της περιφερειακής Ανάπτυξης.

2. Τις διατάξεις των άρθρων 1 παρ. 1 και 2,2 παρ. 1 εδ. δ', 5 παρ. 3Β, 6 παρ. 7 και 7 παρ. 2 του Ν. 2503/97 «Διοίκηση, Οργάνωση, Στελέχωση της Περιφέρειας κ.λ.π.»

3. Τις διατάξεις του άρθρου 117 παρ. 3 του Συντάγματος.

4. Τις διατάξεις του Ν. 998/79 «περί προστασίας των δασών κ.λ.π.» και ειδικότερα:

α) του άρθρου 41 παρ. 1.

β) του άρθρου 38 παρ. 1.

5. Τις διαταγές του Υπουργείου Γεωργίας:

α) 160417/1180/8.7.80.

β) 182447/3049/24.9.80.

6. Την αριθμ. 3927/30.9.97 πρόταση του Δασαρχείου Καλαμάτας περί κηρύξεως αναδασωτέας, της αναφερομένης στο θέμα έκτασης.

7. Την αριθμ. 5872/29.8.97 απόφαση του Γενικού Γραμματέα Περιφέρειας Πελοποννήσου «Τοποθέτηση Πρ/νων Δ/νσεων Υπηρεσιών κ.λ.π. και εξουσιοδότηση υπογραφής με εντολή Γενικού Γραμματέα Περ/ρειας Πελ/σου (Ε.Γ.Γ.Π.Π.)», αποφασίζουμε:

Κηρύσσουμε αναδασωτέα, με σκοπό την προστασία για την επαναδημιουργία της δασικής βλάστησης που καταστράφηκε από πυρκαγιά στις 16.9.97 τη δημόσια δασική

έκταση, εμβαδού εννιά στρεμμάτων που βρίσκεται στη θέση «Χαλαμπρεζοβούνι ή Στεφάνι» Κοινότητας Πανυπερίου Νομού Μεσσηνίας προσδιορίζεται από τα στοιχεία Α.Β.Γ.Δ.Ε.Ζ.Η.Θ.Ι.Ι'.Κ.Λ.Μ.Ν.Ξ.Ο'.Ο.Π.Ρ.Σ.Τ.Υ.Α και έχει όρια:

Ανατολικά: Ελαιοπερίβολα Γεωργίου Γιουρντούμα και Σταύρου Γριβέα.

Δυτικά: Δημόσια δασική έκταση και επαρχιακό δρόμο Πανυπερίου-Καλοχώρι.

Βόρεια: Επαρχιακό δρόμο Πονυπερίου-Καλοχώρι.

Νότια: Δημόσια δασική έρκταση και ελαιοπερίβολα Γεωργίου Γιουρντούμα και Λάμπρου Χριστόπουλου.

Όπως φαίνεται στο συνημμένο διάγραμμα που αποτελεί αναπόσπαστο μέρος της απόφασης αυτής. Προβλέπεται φυσική αναγέννηση της δασικής βλάστησης που καταστράφηκε. Εξαιρείται των περικλειομένων ορίων της αναδασωτέας το τμήμα Ι.Ι'Ο'Ο.Ι. που καταλαμβάνει ο αγροτικός δρόμος.

Η απόφαση αυτή να δημοσιευθεί στην Εφημερίδα της Κυβερνήσεως.

Καλαμάτα, 3 Οκτωβρίου 1997

Με εντολή Γ.Γ.Π.Περ/ρειας Πελ/σου

Ο Διευθυντής Δασών Μεσσηνίας

ΠΑΝ. ΜΠΑΖΙΓΟΣ

ΤΟΠΟΓΡΑΦΙΚΟ ΔΙΑΓΡΑΜΜΑ ΔΗΜΟΣΙΑΣ ΔΑΣΙΚΗΣ ΕΚΤΑΣΗΣ ΣΤΗ ΘΕΣΗ "ΧΑΛΑΜΠΡΕΖΟΒΟΥΝΙ" Ή "ΣΤΕΦΑΝΙ" ΚΟΙΝΟΤΗΤΑΣ ΠΑΝΥΠΕΡΙΟΥ ΠΟΥ ΚΑΗΚΕ ΣΤΙΣ 16-9-97

Κλίμακα 1:1000

Εμβαδόν (Α,Β,Γ ... Σ,Τ,Υ,Α) = 9,0 στρμ

Υπόμνημα

Ελιά

Απόσπασμα φ.χ. Κορώνης Κλίμακα 1:50.000 ΓΥΣ 1977

Δασική έκταση

Ελαιοπερίβολο Γιουρντούμα Γεωργίου

Ελαιοπερίβολο Γριβέα Σταύρου

ΘΕΩΡΗΘΗΚΕ Καλαμάτα 30-9-1997 Ο Δασάρχης Καλαμάτας

ΘΕΩΡΗΘΗΚΕ Καλαμάτα 3-10-1997

Καλαμάτα 22-9-97 Ο Συντάξας

ΑΠΑΛΛΟΤΡΙΩΣΕΙΣ

ΑΠΟΦΑΣΕΙΣ

Αριθ. Δ12/Ο/35386 (2)

Εφαρμογή του άρθρου 1 του Ν. 653/77 για τη βελτίωση του ανισόπεδου κόμβου Πλατανιά της Νέας Εθνικής οδού Χανίων - Καστελίου (τμήμα Γαλατάς - Κολυμπάρι).

Ο ΥΠΟΥΡΓΟΣ ΠΕΡΙΒ/ΝΤΟΣ ΧΩΡ/ΞΙΑΣ & ΔΗΜ. ΕΡΓΩΝ

Έχοντας υπόψη:

1) Τις διατάξεις του Ν. 653/77 «Περί υποχρεώσεως των παροδίων ιδιοκτητών για τη διάνοιξη οδών κ.λ.π.», όπως τροποποιήθηκε και συμπληρώθηκε με τους Ν. 960 (άρθρο 9 παρ. 4), Ν. 947/79 (άρθρο 62 παρ. 9 και 10), Ν. 1349/83 (άρθρο 14) και Ν. 1418/84 (άρθρο 25) σε συνδυασμό με την Α1/0/2/7/12.3.85 απόφαση Υπουργού Περιβάλλοντος Χωροταξίας και Δημοσίων Έργων.

2) Τις διατάξεις του Π.Δ. 929/79 «Περί εκτελέσεως του άρθρου 1 του Ν. 653/77».

3) Τις διατάξεις του Π.Δ. 69/88 «Περί Οργανισμού της Γενικής Γραμματείας Δημοσίων Έργων».

4) Τις διατάξεις του Ν. 797/71 «Περί αναγκαστικών απαλλοτριώσεων».

5) Τη Δ12/30945/16.3.89 (Ε.30) Εγκύκλιο του Υπουργού Περιβάλλοντος Χωροταξίας και Δημοσίων Έργων.

6) Τη Δ16α/04/773/29.11.90 κοινή απόφαση Υπουργού Προεδρίας της Κυβέρνησης και του Αναπληρωτή Υπουργού Περιβάλλοντος Χωροταξίας και Δημοσίων Έργων για την εξαίρεση Διοικητικών πράξεων ή εγγράφων από τον κανόνα των τριών υπογραφών.

7) Τη Δ16α/316/Α.Φ./6.5.91 απόφαση επιλογής και τοποθέτησης Γενικών Διευθυντών.

8) Την απόφαση Δ17/01/79/Φ.Θ.2.2.1/24.8.89 (ΦΕΚ 666Β') του Υπουργού Περιβάλλοντος Χωροταξίας και Δημοσίων Έργων περί μεταβιβάσεως αρμοδιοτήτων στο Γενικό Γραμματέα κ.λ.π. όπως τροποποιήυθηκε και συμπληρώθηκε με την απόφαση Δ17α/02/100/Φ.Θ.2.2.1/ 19.10.89 του ιδίου.

9) Το Ν. 2052/92 και την Εγκύκλιο Δ12/35572/23.7.92 με την οποία παρέχονται διευκρινίσεις και οδηγίες για την εφαρμογή του Ν. 2052/92.

10) Τη Δ17α/03/99/Φ.2.2.1/29.10.96 απόφαση ανάθεσης αρμοδιοτήτων στον Υφυπουργό Περιβάλλοντος Χωροταξίας και Δημοσίων Έργων Χ. Βερελή.

11) Τη Δ12/0/35185/2.10.97 απόφαση έγκρισης κτηματολογίου, αποφασίζουμε:

Ορίζουμε βελτιούμενο τον ανισόπεδο κόμβο Πλατανιά της νέας Εθνικής οδού Χανίων - Καστελίου (τμήμα Γαλατάς - Κολυμπάρι).

Η παρούσα να δημοσιευθεί στην Εφημερίδα της Κυβερνήσεως.

Αθήνα, 13 Οκτωβρίου 1997

Ο ΥΠΟΥΡΓΟΣ

ΚΩΝ. ΛΑΛΙΩΤΗΣ

Αριθ. Δ12/0/35385 (3)

Εφαρμογή του άρθρου 1 του Ν. 653/77 για τη βελτίωση των παραπλεύρων οδών Νο 11, 12, 12Α και 13 της Νέας Εθνικής οδού Χανίων - Καστελίου (τμήμα Γαλατάς - Κολυμπάρι).

Ο ΥΠΟΥΡΓΟΣ ΠΕΡΙΒ/ΝΤΟΣ ΧΩΡ/ΞΙΑΣ & ΔΗΜ. ΕΡΓΩΝ

Έχοντας υπόψη:

1) Τις διατάξεις του Ν. 653/77 «Περί υποχρεώσεως των παροδίων ιδιοκτητών για τη διάνοιξη οδών κ.λ.π.», όπως τροποποιήθηκε και συμπληρώθηκε με τους Ν. 960 (άρθρο 9 παρ. 4), Ν. 947/79 (άρθρο 62 παρ. 9 και 10), Ν. 1349/83 (άρθρο 14) και Ν. 1418/84 (άρθρο 25) σε συνδυασμό με την Α1/0/2/7/12.3.85 απόφαση Υπουργού Περιβάλλοντος Χωροταξίας και Δημοσίων Έργων.

2) Τις διατάξεις του Π.Δ. 929/79 «Περί εκτελέσεως του άρθρου 1 του Ν. 653/77».

3) Τις διατάξεις του Π.Δ. 69/88 «Περί Οργανισμού της Γενικής Γραμματείας Δημοσίων Έργων».

4) Τις διατάξεις του Ν. 797/71 «Περί αναγκαστικών απαλλοτριώσεων».

5) Τη Δ12/30945/16.3.89 (Ε.30) Εγκύκλιο του Υπουργού Περιβάλλοντος Χωροταξίας και Δημοσίων Έργων.

6) Τη Δ16α/04/773/29.11.90 κοινή απόφαση Υπουργού Προεδρίας της Κυβέρνησης και του Αναπληρωτή Υπουργού Περιβάλλοντος Χωροταξίας και Δημοσίων Έργων για την εξαίρεση Διοικητικών πράξεων ή εγγράφων από τον κανόνα των τριών υπογραφών.

7) Τη Δ16α/316/Α.Φ./6.5.91 απόφαση επιλογής και τοποθέτησης Γενικών Διευθυντών.

8) Την απόφαση Δ17/01/79/Φ.Θ.2.2.1/24.8.89 (ΦΕΚ 666Β') του Υπουργού Περιβάλλοντος Χωροταξίας και Δημοσίων Έργων περί μεταβιβάσεως αρμοδιοτήτων στο Γενικό Γραμματέα κ.λ.π. όπως τροποποιήυθηκε και συμπληρώθηκε με την απόφαση Δ17α/02/100/Φ.Θ.2.2.1/ 19.10.89 του ιδίου.

9) Το Ν. 2052/92 και την Εγκύκλιο Δ12/35572/23.7.92 με την οποία παρέχονται διευκρινίσεις και οδηγίες για την εφαρμογή του Ν. 2052/92.

10) Τη Δ17α/03/94/Φ.2.2.1/29.10.96 απόφαση ανάθεσης αρμοδιοτήτων στον Υφυπουργό Περιβάλλοντος Χωροταξίας και Δημοσίων Έργων Χ. Βερελή.

11) Τη Δ12/0/35185/2.10.97 απόφαση έγκρισης κτηματολογίου, αποφασίζουμε:

Ορίζουμε βελτιούμενες τις παραπλεύρους οδούς Νο 11, 12, 12Α και 13 της νέας Εθνικής οδού Χανίων - Καστελίου (τμήμα Γαλατάς - Κολυμπάρι).

Η παρούσα να δημοσιευθεί στην Εφημερίδα της Κυβερνήσεως.

Αθήνα, 13 Οκτωβρίου 1997

Ο ΥΠΟΥΡΓΟΣ

ΚΩΝ. ΛΑΛΙΩΤΗΣ

ΑΝΑΚΟΙΝΩΣΕΙΣ

Αριθ. Δ12α/φ43/0/35327 (4)

Παρακατάθεση αποζημίωσης για ακίνητα που έχουν απαλλοτριωθεί με την απόφασγη 1030862/5413/0010/10.3.94 ΦΕΚ 866/22.8.94 τ. Δ' των Υπουργών Οικονομικών και Περιβάλλοντος Χωροταξίας και Δημοσίων Έργων για τη βελτίωση της εθνικής οδού Αθηνών - Θεσσαλονίκης στο τμήμα από έξοδο Αλμυρού έως κόμβο Αερινού (χθ 0+000(287+500) έως χθ 15+077,52 (302+577,52).

Ο ΥΠΟΥΡΓΟΣ ΠΕΡΙΒ/ΝΤΟΣ ΧΩΡ/ΞΙΑΣ & ΔΗΜ. ΕΡΓΩΝ

Έχοντας υπόψη:

1) Τις διατάξεις των άρθρων 7 και 8 του Ν.Δ/ντος 797/1971 «για αναγκαστικές απαλλοτριώσεις» (ΦΕΚ 1/1.1.1971 τ. Α').

2) Τις διατάξεις του Π.Δ/τος 69/8.2.1988 «για τον οργανισμό της Γενικής Γραμματείας Δημοσίων Έργων» (ΦΕΚ 28/16.2.88 τ. Α').

3) Τον πίνακα παρακατάθεσης των αποζημιώσεων κατά ιδιοκτησία με ημερομηνία 23.7.97 όπως έχει συνταχθεί σε εκτέλεση της απόφασης 48/10.3.96 Μον. Πρωτ. Βόλου.

4) Την εξουσιοδοτική απόφαση του Υπουργού Περιβάλλοντος Χωροταξίας και Δημοσίων Έργων Δ17α/0/79/24.8.89 ΦΕΚ 666/6.9.89 τ. Β' ειδοποιούμε τα πρόσωπα που έχουν ή αξιώνουν εμπράγματα δικαιώματα στα ακίνητα που έχουν απαλλοτριωθεί με την απόφαση που αναφέρεται στο θέμα ότι, η αποζημίωση των εκτάσεων και των επικειμένων τους, όπως σημειώνονται στα σχετικά κτηματολόγια, έχει κατατεθεί στο γραφείο παρ/κών 0049 Αλμυρού με την έκδοση του γραμματίου παρακαταθήκης 5361/1.10.1997 συνολικού ποσού 585.993.050 δραχμών.

Η αποζημίωση έχει κατατεθεί υπέρ των φερομένων ως ιδιοκτητών κατά τις ενδείξεις των σχετικών κτηματολογίων σε συνδυασμό με τις ενδείξεις της καθοριστικής των αποζημιώσεων απόφασης και θα καταβληθεί στα πρόσωπα που θα αναγνωριστούν δικαιούχοι με απόφαση του Μονομελούς Πρωτοδικείου της περιφέρειας των ακινήτων.

Η παρούσα να δημοσιευθεί στην Εφημερίδα της Κυβερνήσεως.

Αθήνα, 10 Οκτωβρίου 1997

Με εντολή Υπουργού

Η Τμηματάρχης

ΠΑΝ. ΑΘΑΝΑΣΑΚΟΠΟΥΛΟΥ

ΠΟΛΕΟΔΟΜΙΑ

ΑΠΟΦΑΣΕΙΣ

Αριθ. 12/7673/97 (5)

Προσδιορισμός χρήσης τεμαχίου, έκτασης 4.434 τ.μ., αγροκτήματος Ακροβουνίου (αρ. τεμ. 856β), για τη δημιουργία Αναψυκτηρίου, εστιατορίου και χώρου αναψυχής.

Ο ΝΟΜΑΡΧΗΣ ΚΑΒΑΛΑΣ

Έχοντας υπόψη:

1. Το Ν. 1512/85 «Περί τροποποιήσεως και συμπληρώσεως πολεοδομικών διατάξεων» και ειδικότερα το άρθρο 3 αυτού περί καθορισμού χρήσεων παραχωρουμένων εκτάσεων.

2. Τη με αριθμ. 83840/3591/12.12.86 απόφαση Υπ. Περιβάλλοντος Χωροταξίας και Δημοσίων Έργων (ΦΕΚ ΙΔ/5.1.87).

3. Το έγγρ. της Δ/νσης Γεωργίας (Γ. 06/5561/97),

4. Το έγγρ. του Δήμου Ελευθερούπολης (1.3.95),

5. Την εισήγηση - γνωμοδότηση του ΤΠΣ, αποφασίζουμε:

1. Η έκταση με τα στοιχεία (ΑΒ...Α), εμβαδού 4.434.0 τμ., αρ. τεμ. 856β, αγροκτήματος Ακροβουνίου, που ζήτησε να του παραχωρηθεί ο Δήμος Ελευθερούπολης είναι κατάλληλη για τη δημιουργία αναψυκτηρίου εστιατορίου και χώρου αναψυχής.

Το υπόψη τεμάχιο φαίνεται στο συνημμένο και θεωρημένο από το Δ/ντή της Π&Π διάγραμμα σε κλιμ. 1:5.000.

2. Η απόφαση αυτή, με το σχεδιάγραμμα, να δημοσιευθεί στην Εφημερίδα της Κυβέρνησης.

Καβάλα, 2 Οκτωβρίου 1997

Ο Νομάρχης

ΙΩΑΝΝΗΣ ΚΑΡΑΤΖΙΩΤΗΣ

ΔΗΜΟΚΡΑΤΙΑ
ΔΙΑΜΕΡΙΣΜΑ ΚΑΒΑΛΑΣ
ΤΜΗΜΑ ΤΟΠΟΓΡΑΦΙΗΣ

ΑΠΟΣΠΑΣΜΑ

ΑΓΡ/ΤΟΣ "ΑΚΡΟΒΟΥΝΙ"
ΣΥΜ/ΚΗ ΔΙΑΝΟΜΗ 1958
ΚΛΙΜΑΞ 1:5000

ΥΠΟΜΝΗΜΑ

ΑΡΙΘ. ΤΕΜ.	ΕΚΤΑΣΙΣ ΣΤΡ.	ΕΚΤΑΣΙΣ Μ²	ΕΙΔΟΣ ΕΔΑΦΟΥΣ	ΟΝΟΜΑΤΕΠΩΝΥΜΟ ΚΛΗΡΟΥΧΟΥ
896ª	4	434	Λειβάδι	Κοινόχρηστο

ΑΚΡΙΒΕΣ ΑΝΤΙΓΡΑΦΟ
Καβάλα 19 - 3 1996
Ο ΠΡΟΪΣΤΑΜΕΝΟΣ
ΠΕΤΡΟΣ ΦΡΑΓΚΙΔΗΣ

ΑΛΛΑΓΗ ΧΡΗΣΗΣ ΓΗΣ
ΝΟΜΟΣ ΚΑΒΑΛΑΣ
ΑΚΡΟΒΟΥΝΙΟΥ
Αρ. τεμαχίου 896ª
Εμβαδόν 4.434 τ.μ.

ΘΕΩΡΕΙΤΑΙ
και συνοδεύει την με αρ. 75737/97 απόφαση Νομάρχη Ν. Καβάλας
Καβάλα 2.10.97
Ο ΔΙΕΥΘΥΝΤΗΣ Π & Π
ΣΩΤΗΡΗΣ ΜΠΕΝΕΒΑΣ

ΒΕΒΑΙΩΣΗ ΜΗΧΑΝΙΚΟΥ
[illegible]
Τ.Α.Σ. ΔΗΜΟΥ ΕΛΕΥΘΕΡΟΥΠΟΛΗΣ

Καβάλα / /97

Ο ΜΗΧΑΝΙΚΟΣ
ΧΡΗΣΤΟΣ Ο. [illegible]
ΜΕΛΟΣ Τ.Ε.Ε.

Αριθ. 2259 (6)

Τροποποίηση του εγκεκριμένου ρυμοτομικού σχεδίου πόλης Αλμυρού στη θέση 'Αγιος Τρύφων για τον καθορισμό χώρου για χρήση του Β' Γυμνασίου Αλμυρού.

Ο ΝΟΜΑΡΧΗΣ ΜΑΓΝΗΣΙΑΣ

'Εχοντας υπόψη:

1) Τις διατάξεις του από 17.7.23 Ν.Δ. «περί σχεδίων πόλεων και κωμών του Κράτους» όπως τροποποιήθηκε και συμπληρώθηκε μεταγενέστερα.

2) Τις διατάξεις του Ν. 3200/55 «περί διοικητικής αποκεντρώσεως», όπως τροποποιήθηκαν και συμπληρώθηκαν με το Ν.Δ. 532/70.

3) Τις διατάξεις του Α.Ν. 314/68, όπως τροποποιήθηκαν και συμπληρώθηκαν με το Ν.Δ. 1018/71.

4) Τις διατάξεις του υπ' αριθμ. 183/86 Π.Δ/τος.

5) Τον Οργανισμό Εσωτερικής Υπηρεσίας της Νομαρχιακής Αυτοδιοίκησης Μαγνησίας (ΦΕΚ 391Β'/11.5.95).

6) Το εγκεκριμένο ρυμοτομικό σχέδιο επέκτασης Αλμυρού στη θέση 'ΑγιοςΤρύφων.

7) Την υπ' αριθμ. 224/1996 απόφαση Δημοτικού Συμβουλίου Αλμυρού με την οποία γνωμοδοτεί για την τροποποίηση του εγκεκριμένου ρυμοτομικού σχεδίου επέκτασης Αλμυρού στη θέση 'Αγιος Τρύφωνας.

8) Την ένσταση που υποβλήθηκε κατά της 224/1996 απόφασης Δημοτικού Συμβουλίου Αλμυρού.

9. Την υπ' αριθμ. 101/1997 νέα απόφαση Δημοτικού Συμβουλίου Αλμυρού με την οποία απορρίπτει τη μία ένσταση που υποβλήθηκε κατά της 224/96 απόφασης.

10) Την υπ' αριθμ. 18/18.9.1997 θέμα 10ο γνωμοδότηση Συμβουλίου Χωροταξίας Οικισμού & Περιβάλλοντος Ν. Μαγνησίας, αποφασίζουμε:

Εγκρίνουμε την τροποποίηση του εγκεκριμένου ρυμοτομικού σχεδίου Αλμυρού στην περιοχή 'Αγιος Τρύφωνας και συγκεκριμένα για τον χαρακτηρισμό χώρου για χρήση του Β' Γυμνασίου όπως ειδικότερα απεικονίζεται στο πρότυπο τοπογραφικό διάγραμμα με κλίμακα 1:500 που έχει θεωρηθεί από το Δ/ντή ΠΕΧΩΔΕ στις . 1997 και αποτελεί αναπόσπαστο μέρος της απόφασης αυτής.

Από τις διατάξεις της απόφασης αυτής, δεν προκαλείται δαπάνη σε βάρος του προϋπολογισμού του Δήμου Αλμυρού.


Αμέσως μετά τη δημοσίευση της παρούσης στην Εφημερίδα της Κυβερνήσεως, ακριβές αντίγραφο του πρωτότυπου τοπογραφικού διαγράμματος που τη συνοδεύει, θα αναρτηθεί στον πίνακα ανακοινώσεων του Τμήματος Κτηματολογίου & Τοπογραφικών Εφαρμογών του Ν. Μαγνησίας, Ιωλκού 76, επί 15ημέρου για να λάβουν γνώση οι ενδιαφερόμενοι.

Η απόφαση αυτή να δημοσιευθεί στην Εφημερίδα της Κυβερνήσεως και ισχύει από την ημερομηνία δημοσιευσης.

Βόλος, 7 Οκτωβρίου 1997

Ο Νομάρχης

ΠΑΝΑΓΙΩΤΗΣ ΣΚΟΤΙΝΙΩΤΗΣ

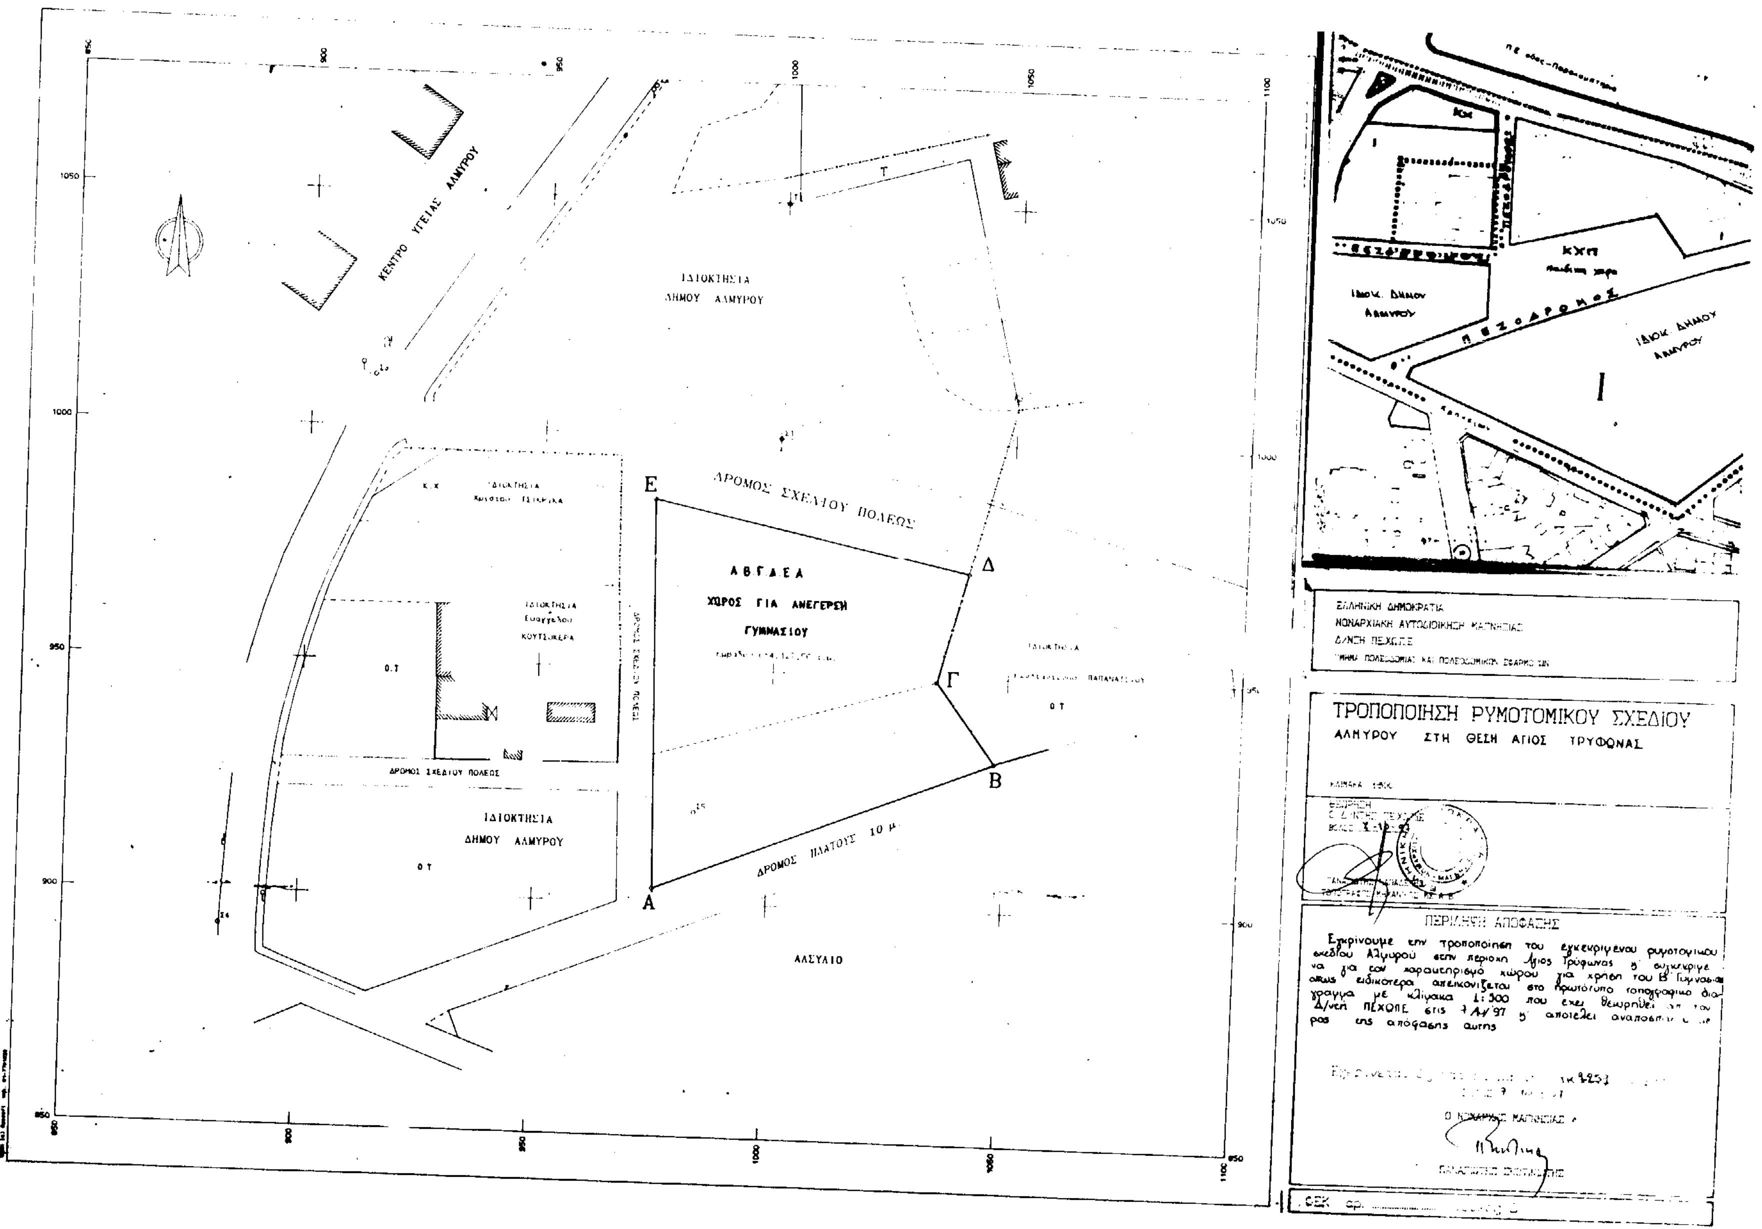
ΚΕΝΤΡΟ ΥΓΕΙΑΣ ΑΛΜΥΡΟΥ
ΙΔΙΟΚΤΗΣΙΑ ΔΗΜΟΥ ΑΛΜΥΡΟΥ
ΔΡΟΜΟΣ ΣΧΕΔΙΟΥ ΠΟΛΕΩΣ
ΑΒΓΔΕΑ
ΧΩΡΟΣ ΓΙΑ ΑΝΕΓΕΡΣΗ
ΓΥΜΝΑΣΙΟΥ
ΔΡΟΜΟΣ ΠΛΑΤΟΥΣ 10 μ
ΑΛΣΥΛΛΙΟ
ΔΡΟΜΟΙ ΣΧΕΔΙΟΥ ΠΟΛΕΩΣ
ΙΔΙΟΚΤΗΣΙΑ ΔΗΜΟΥ ΑΛΜΥΡΟΥ
Ο.Τ
Α
Β
Γ
Δ
Ε
ΠΕΖΟΔΡΟΜΟΣ
ΙΔΙΟΚ. ΔΗΜΟΥ ΑΛΜΥΡΟΥ
ΙΔΙΟΚ. ΔΗΜΟΥ ΑΛΜΥΡΟΥ
ΚΧΠ
ΕΛΛΗΝΙΚΗ ΔΗΜΟΚΡΑΤΙΑ
ΝΟΜΑΡΧΙΑΚΗ ΑΥΤΟΔΙΟΙΚΗΣΗ ΜΑΓΝΗΣΙΑΣ
Δ/ΝΣΗ ΠΕΧΩΠΕ
ΤΡΟΠΟΠΟΙΗΣΗ ΡΥΜΟΤΟΜΙΚΟΥ ΣΧΕΔΙΟΥ
ΑΛΜΥΡΟΥ ΣΤΗ ΘΕΣΗ ΑΓΙΟΣ ΤΡΥΦΩΝΑΣ
ΠΕΡΙΛΗΨΗ ΑΠΟΦΑΣΗΣ
Εγκρίνουμε την τροποποίηση του εγκεκριμένου ρυμοτομικού σχεδίου Αλμυρού στην περιοχή Άγιος Τρύφωνας ...
ΦΕΚ

ΑΝΑΚΟΙΝΩΣΕΙΣ

Αριθ. 32845/954 (7)

Ειδοποίηση παρακαταθέσεως αποζημιώσεως ποσού δρχ. 27.951.950 για τα ρυμοτομούμενα εδαφικά τμήματα και επικείμενα της υπ' αριθμ. 18/92 πράξης αναλογισμού του Τμήματος Πολεοδομίας της Νομαρχίας Αχαΐας.

Ο ΔΗΜΑΡΧΟΣ ΠΑΤΡΕΩΝ

Με το υπ' αριθμ. 1089.10.97 γραμμάτιο συστάσεως παρακαταθήκης του Ταμείου Παρακαταθηκών και Δανείων Υποκ/τος Πατρών, ο Δήμος Πατρέων παρακατέθεσε ποσό 27.951.950 δρχ. σαν αποζημίωση των ρυμοτομουμένων εδαφικών τμημάτων και των επικειμένων της υπ' αριθμ. 18/92 πράξης αναλογισμού του Τμήματος Πολεοδομίας της Νομαρχίας Αχαΐας, που επικυρώθηκε με την υπ' αριθμ. Χ. 6033/92 απόφαση της Νομαρχίας Αχαΐας και υπέρ των εικαζομένων δικαιούχων της πράξης αυτής, προς διάνοιξη της δημοτικής οδού Δαιδάλου των Πατρών, όπως προβλέπεται από το εγκεκριμένο σχέδιο της πόλης, αναφέρεται στη 18/92 πράξη αναλογισμού και απεικονίζεται στο τοπογραφικό διάγραμμα που τη συνοδεύει.

Η προσωρινή τιμή μονάδος αποζημιώσεως των απαλλοτριουμένων εδαφικών τμημάτων και των επικειμένων καθορίστηκε με την υπ' αριθμ. 508/97 απόφαση Εφετείου Πατρών.

Για τα εδαφικά αυτά τμήματα συνετάγη η υπ' αριθμ. 1628/97 δήλωση Φόρου Μεταβιβάσεως Ακινήτου της Γ' ΔΟΥ Πατρών.

Η απόφαση αυτή να δημοσιευθεί στην Εφημερίδα της Κυβερνήσεως.

Πάτρα, 10 Οκτωβρίου 1997

Ο Δήμαρχος

ΑΝΔΡΕΑΣ Γ. ΚΑΡΑΒΟΛΑΣ

ΑΠΟ ΤΟ ΕΘΝΙΚΟ ΤΥΠΟΓΡΑΦΕΙΟ